
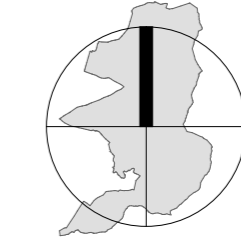


ÚZEMNÍ PLÁN LOUŇOVÁ

II. HLAVNÍ VÝKRES

PLZEŇSKÝ KRAJ

Akce "Územní plán Louňová" byla spolufinancována z Programu stabilizace a obnovy venkova Plzeňského kraje 2015

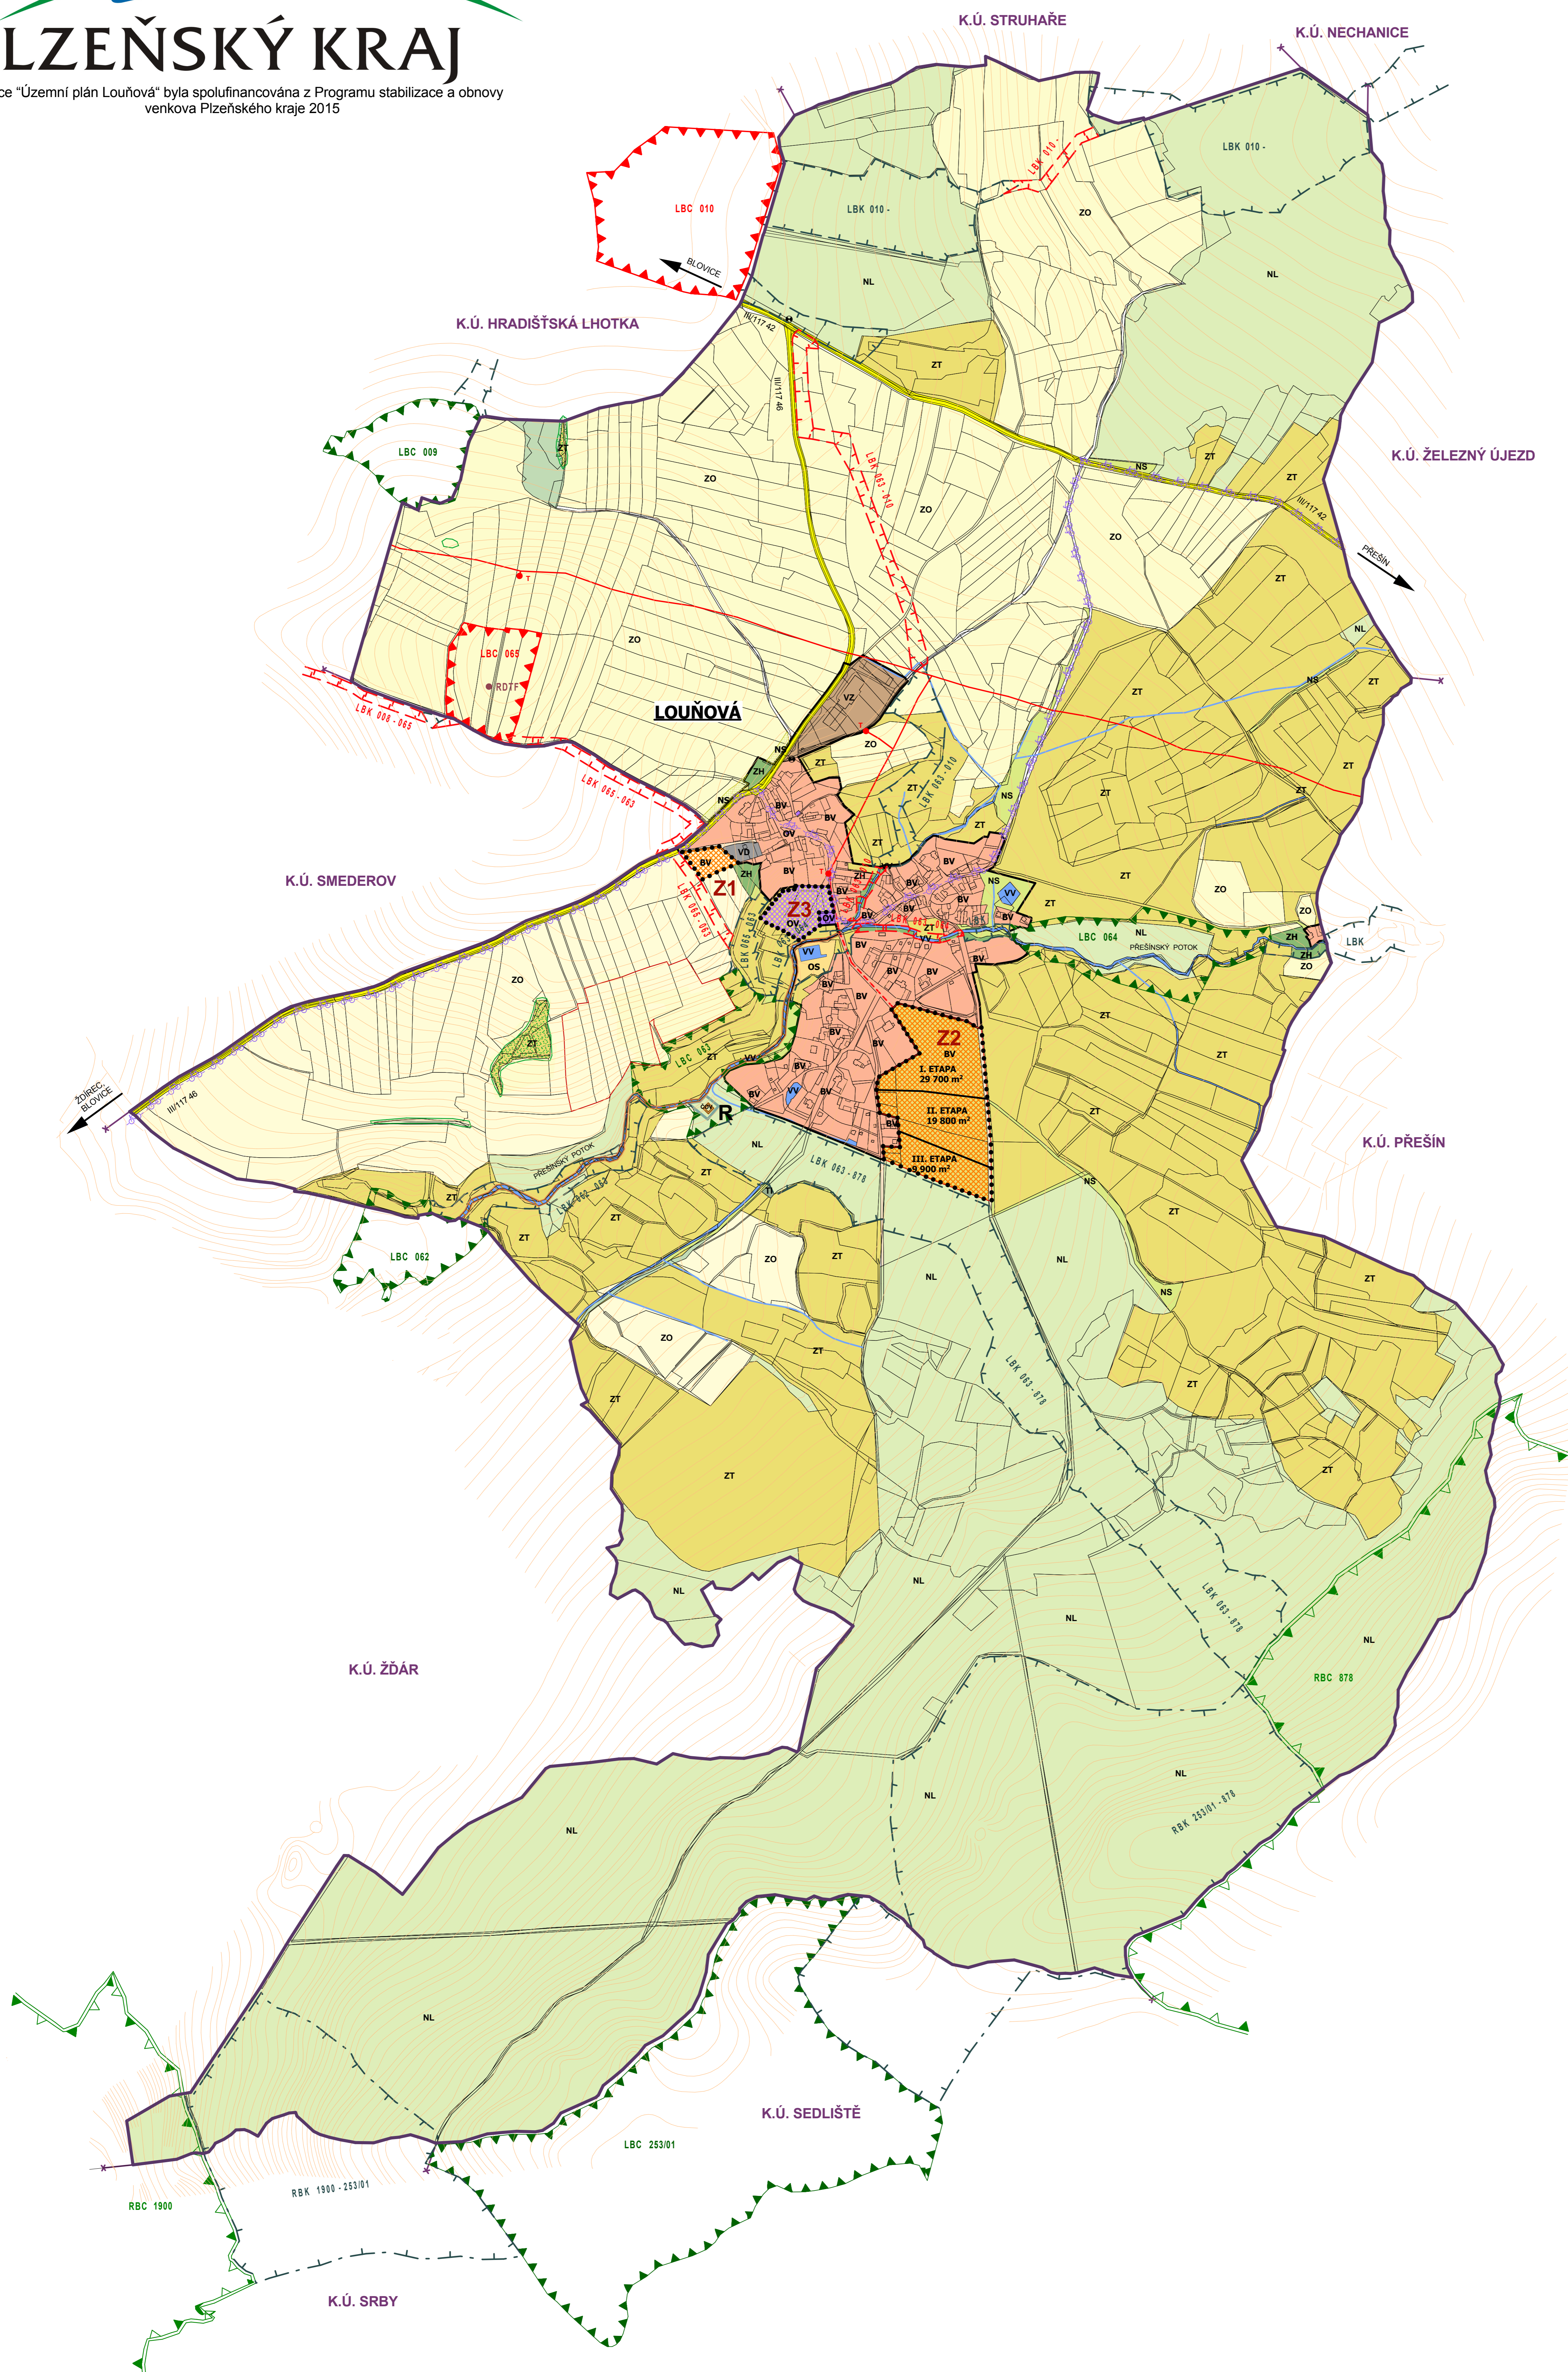

LEGENDA:

HRANICE V ÚZEMÍ :

- hranice katastrálního území LOUŇOVÁ
- hranice sousedních katastrálních území
- hranice zastavěného území obce k 30.6.2015
- zastavitelné plochy - návrh

PLOCHY S ROZDÍLNÝM ZPŮSOBEM VYUŽITÍ :

- PLOCHY BYDLENÍ :**
- | | | | |
|------|-------|----------------|--|
| STAV | NÁVRH | ÚZEMNÍ REZERVA | |
| | | | bydlení venkovské - v rodinných domech |
- PLOCHY OBČANSKÉHO VYBAVENÍ :**
- | | | | |
|--|--|--|---------------------|
| | | | občanská vybavenost |
| | | | sportovní plochy |
- PLOCHY TECHNICKÉ INFRASTRUKTURY :**
- | | | | |
|--|--|--|--------------------------|
| | | | technická infrastruktura |
|--|--|--|--------------------------|
- PLOCHY VÝROBY A SKLADOVÁNÍ :**
- | | | | |
|--|--|--|--------------------------|
| | | | drobná a řemeslná výroba |
| | | | zemědělská výroba |
- PLOCHY DOPRAVNÍ INFRASTRUKTURY :**
- | | | | |
|--|--|--|---------------------|
| | | | silniční doprava DS |
|--|--|--|---------------------|
- PLOCHY SMÍŠENÉ NEZASTAVĚNÉHO ÚZEMÍ :**
- | | | | |
|--|--|--|------------------------|
| | | | zahrady |
| | | | ostatní krajinná zeleň |
- PLOCHY VODNÍ A VODOHOSPODÁŘSKÉ :**
- | | | | |
|--|--|--|---------------------|
| | | | vodní plochy a toky |
|--|--|--|---------------------|
- PLOCHY ZEMĚDĚLSKÉ :**
- | | | | |
|--|--|--|------------------|
| | | | orná půda |
| | | | louky a pastviny |
- PLOCHY LESNÍ :**
- | | | | |
|--|--|--|------|
| | | | lesy |
|--|--|--|------|

DOPRAVNÍ INFRASTRUKTURA :

- | | | |
|--|--|-----------------------------|
| | | silnice III. třídy |
| | | místní komunikace |
| | | účelové, ostatní komunikace |
| | | cyklostezky |
| | | autobusová zastávka |

ÚZEMNÍ SYSTÉM EKOLOGICKÉ STABILITY :

- | | | |
|--|--|---|
| | | NATURA 2000 - Přešný potok, kód CZ0323161 |
| | | RBC - regionální biokoridor |
| | | LBK - lokální biokoridor |
| | | RBC - regionální biocentra |
| | | LBC - lokální biocentra |
| | | VKP - významné krajinné prvky |

TECHNICKÁ INFRASTRUKTURA / LIMITY :

- | | | |
|--|--|--------------------------|
| | | nadzemní vedení VN 22 kV |
| | | trafostanice |

Vydáno usnesením Zastupitelstva obce LOUŇOVÁ č. ze dne

Pořizovatel: Městský úřad Blovice
odbor stavební a dopravní MÚ Blovice

..... datum nabytí účinnosti razítko podpis

MĚŘÍTKO: 1 : 5 000

DATUM: 5_2017

ZPRACOVATEL: ING. ARCH. BOHUMIL KRÁL
ING. JAN KOTORA

ARCHITEKTI
ARCHITEKTI
ARCHITEKTI
ARCHITEKTI
ARCHITEKTI
ARCHITEKTI
ARCHITEKTI
ARCHITEKTI

KB Král s.r.o.
Karlovarská 135
32300 Plzeň
tel.: +420 377 524 509
www.kbkral.cz