
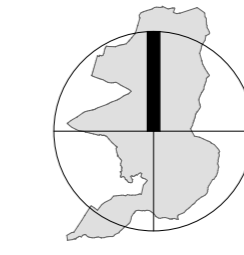


ÚZEMNÍ PLÁN LOUŇOVÁ

ODŮVODNĚNÍ

I. KOORDINAČNÍ VÝKRES

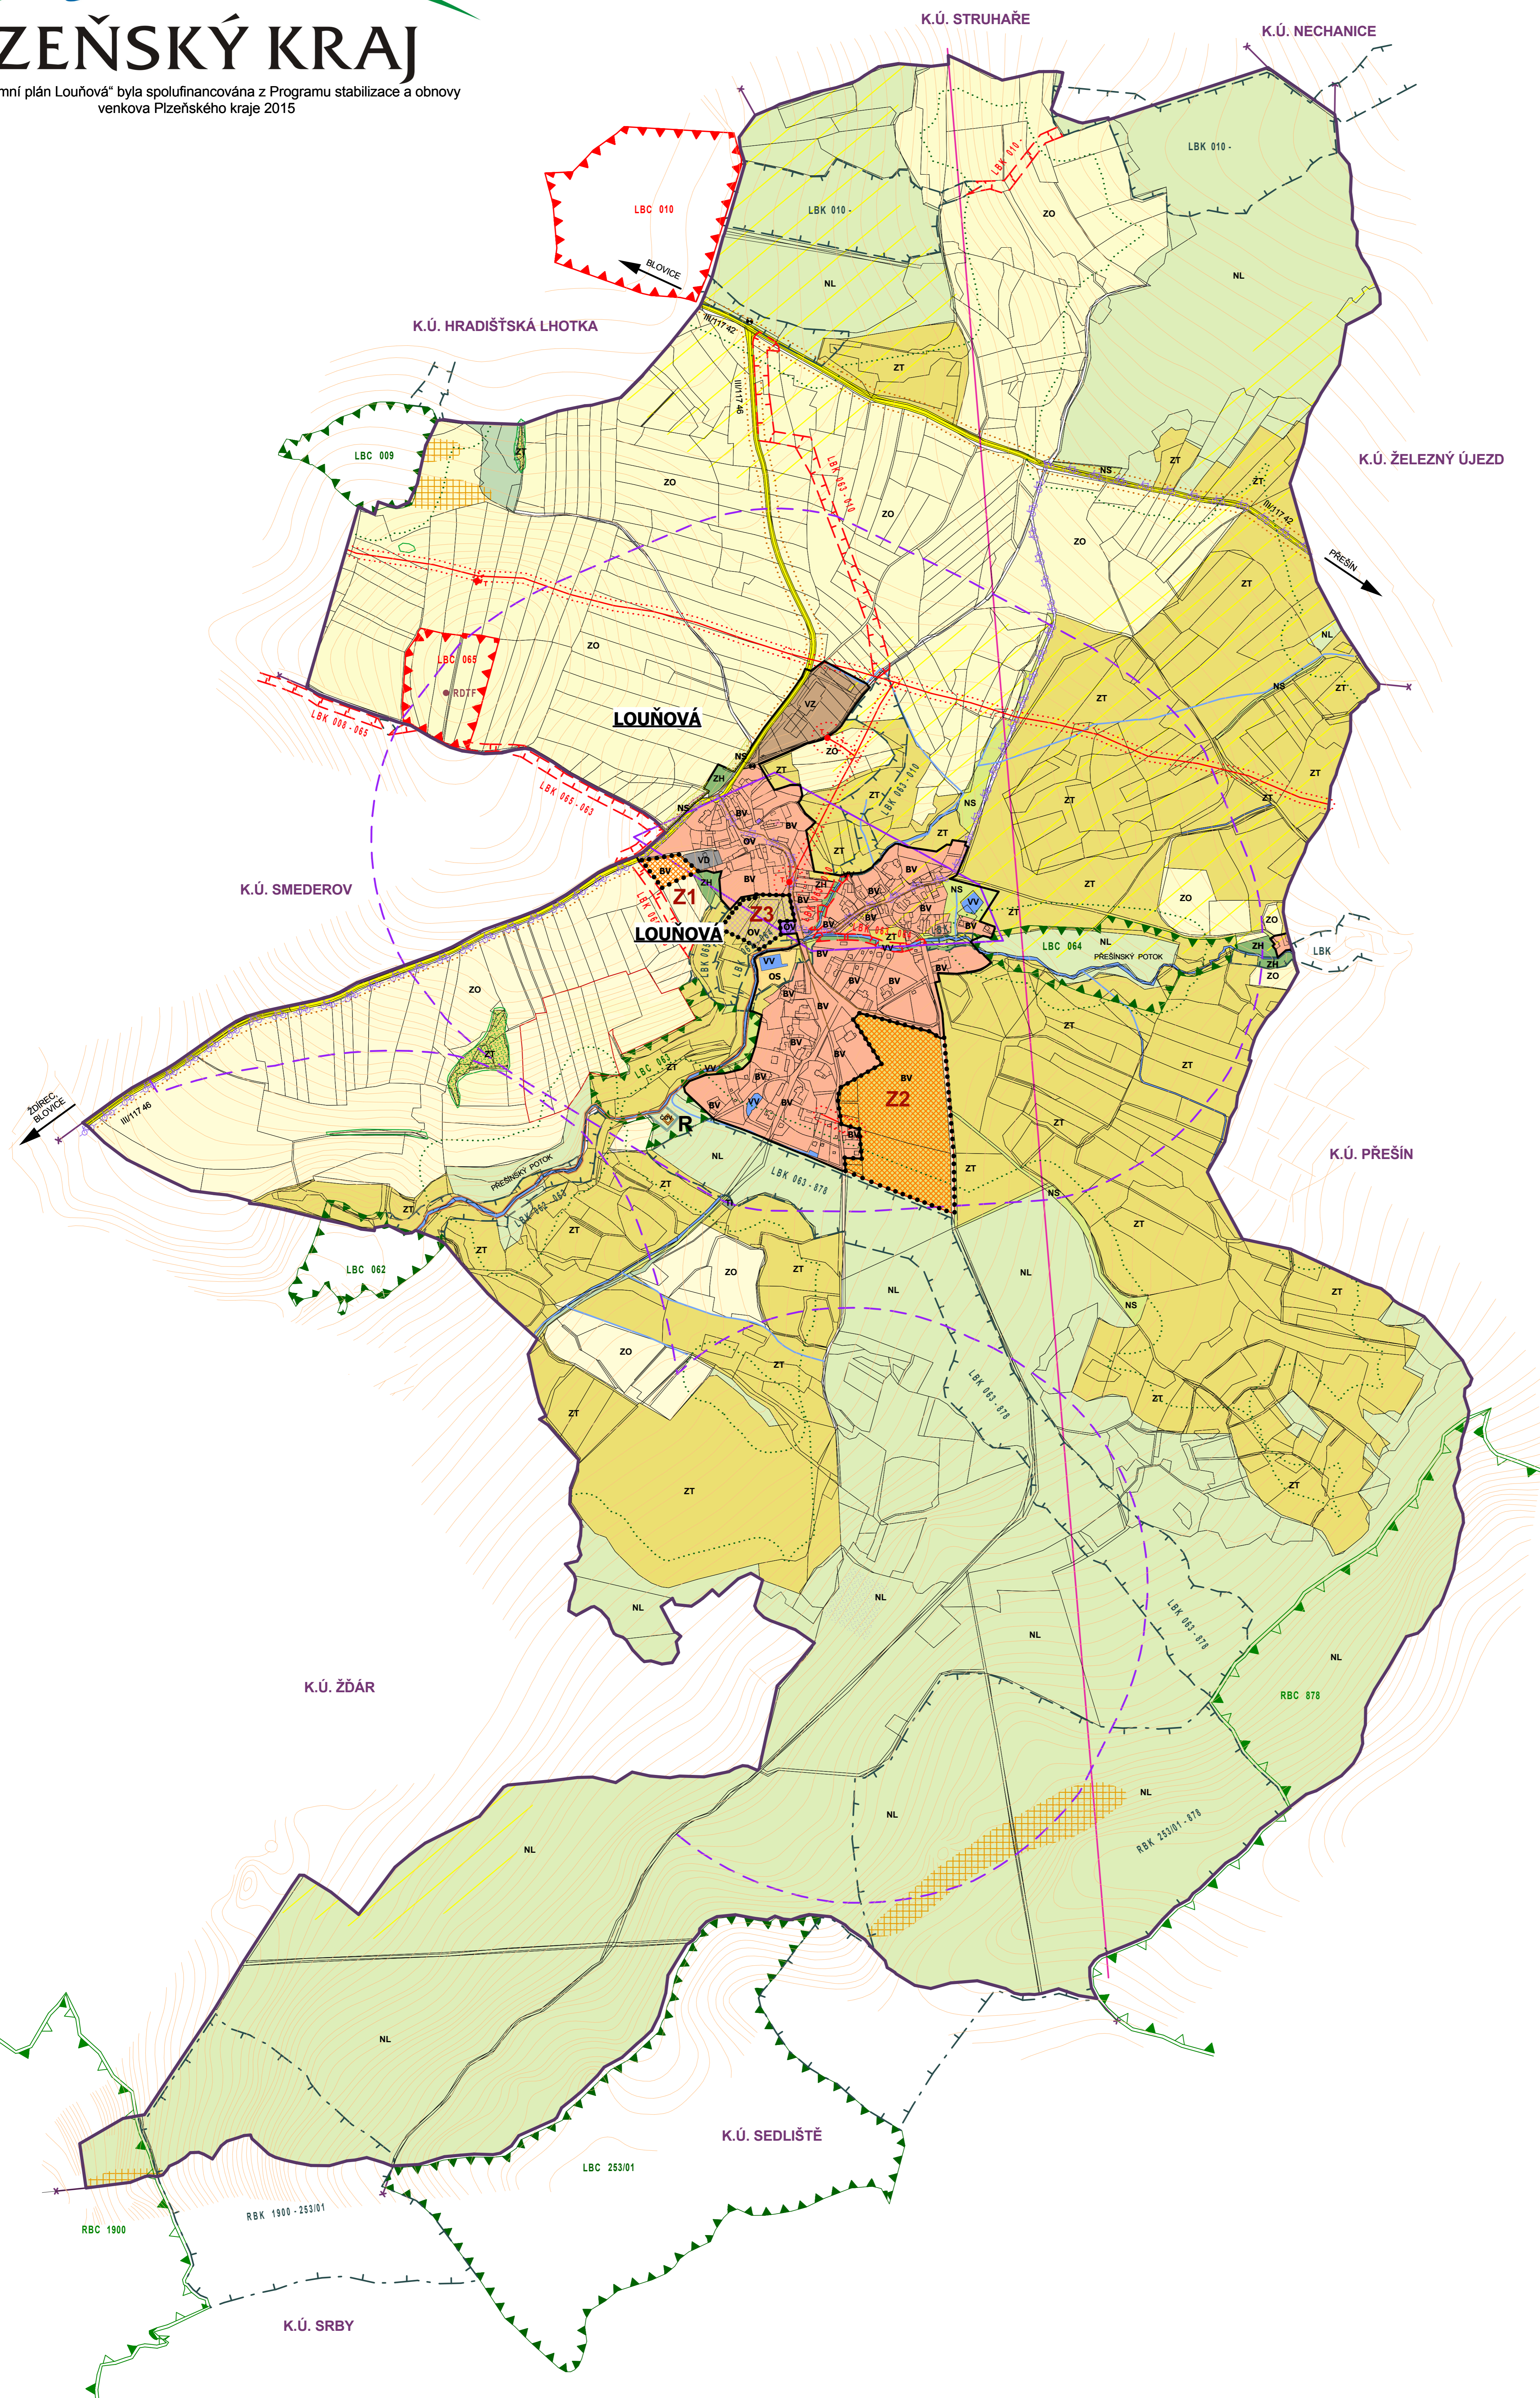

LEGENDA:

HRANICE V ÚZEMÍ :

	hranice katastrálního území LOUŇOVÁ
	hranice sousedních katastrálních území
	hranice zastavěného území obce k 30.6.2015
	zastavěné plochy - návrh

PLOCHY S ROZDÍLNÝM ZPŮSOBEM VYUŽITÍ :

PLOCHY BYDLENÍ :		
bydlení venkovské - v rodinných domech		
PLOCHY OBČANSKÉHO VYBAVENÍ :		
občanská vybavenost		
sportovní plochy		
PLOCHY TECHNICKÉ INFRASTRUKTURY :		
technická infrastruktura		
PLOCHY VÝROBY A SKLADOVÁNÍ :		
drobná a řemeslná výroba		
zemědělská výroba		
PLOCHY DOPRAVNÍ INFRASTRUKTURY :		
silniční doprava DS		
PLOCHY SMÍŠENÉ NEZASTAVĚNÉHO ÚZEMÍ :		
zahrady		
ostanní krajinná zeleň		
PLOCHY VODNÍ A VODOHOSPODÁŘSKÉ :		
vodní plochy a toky		
PLOCHY ZEMĚDĚLSKÉ :		
orná půda		
louky a pastviny		
PLOCHY LESNÍ :		
lesy		

DOPRAVNÍ INFRASTRUKTURA :

silnice III. třídy				
místní komunikace				
účelové, ostatní komunikace				
cyklostezky				
autobusová zastávka				

ÚZEMNÍ SYSTÉM EKOLOGICKÉ STABILITY :

NATURA 2000 - Přesný potok, kód CZ0323161		
RBK - regionální biokoridor		
LBK - lokální biokoridor		
RBC - regionální biocentrum		
LBC - lokální biocentrum		
VKP - významné krajinné prvky		

OCHRANA PŘÍRODY A KRAJINY :

ochranné pásmo lesa		
investice do půdy - plošné meliorace		

KULTURNÍ LIMITY :

území s archeologickými nálezky kategorie II (ÚAN II)		
historické jádro obce Louňová - poř. č. SAS 22-11-25/2		
archeologická zóna I.		
území s archeologickými nálezky kategorie I (ÚAN I)		
zaniklá středověká ves - poř. č. SAS 22-11-25/5		

TECHNICKÁ INFRASTRUKTURA / LIMITY :

nadzemní vedení VN 22 kV		
ochranné pásmo - nadzemní vedení VN 22 kV - 10m		
trafostanice		
kanalizace dešťová		
základnová stanice RDTF síťe 81159		
telekomunikační vedení		
ochranné pásmo silnic II., III. třídy (15 m od osy komunikace)		

OSTANNÍ LIMITY :

radonové riziko - přechodné		
radonové riziko - střední		

Vydáno usnesením Zastupitelstva obce LOUŇOVÁ č. ze dne

Průřezatel Městský úřad Blovice
odbor stavební a dopravní MěÚ Blovice

datum nabytí účinnosti razítko podpis

MĚŘÍTKO: 1: 5 000

DATUM: 5_2017

ZPRACOVATEL: ING. ARCH. BOHUMIL KRÁL
ING. JAN KOTORA

ARCHITECTURA
ARCHITECTURA
ARCHITECTURA
ARCHITECTURA
ARCHITECTURA
ARCHITECTURA
ARCHITECTURA
ARCHITECTURA

< KB Král s.r.o.
Karlovarská 135
32300 Plzeň
< tel.: +420 377 524 509
< www.kbkral.cz